


SITUATIE SCHAAL 1:400

OVERZICHT KELDERS ONDER DE CHOORSTRAAT

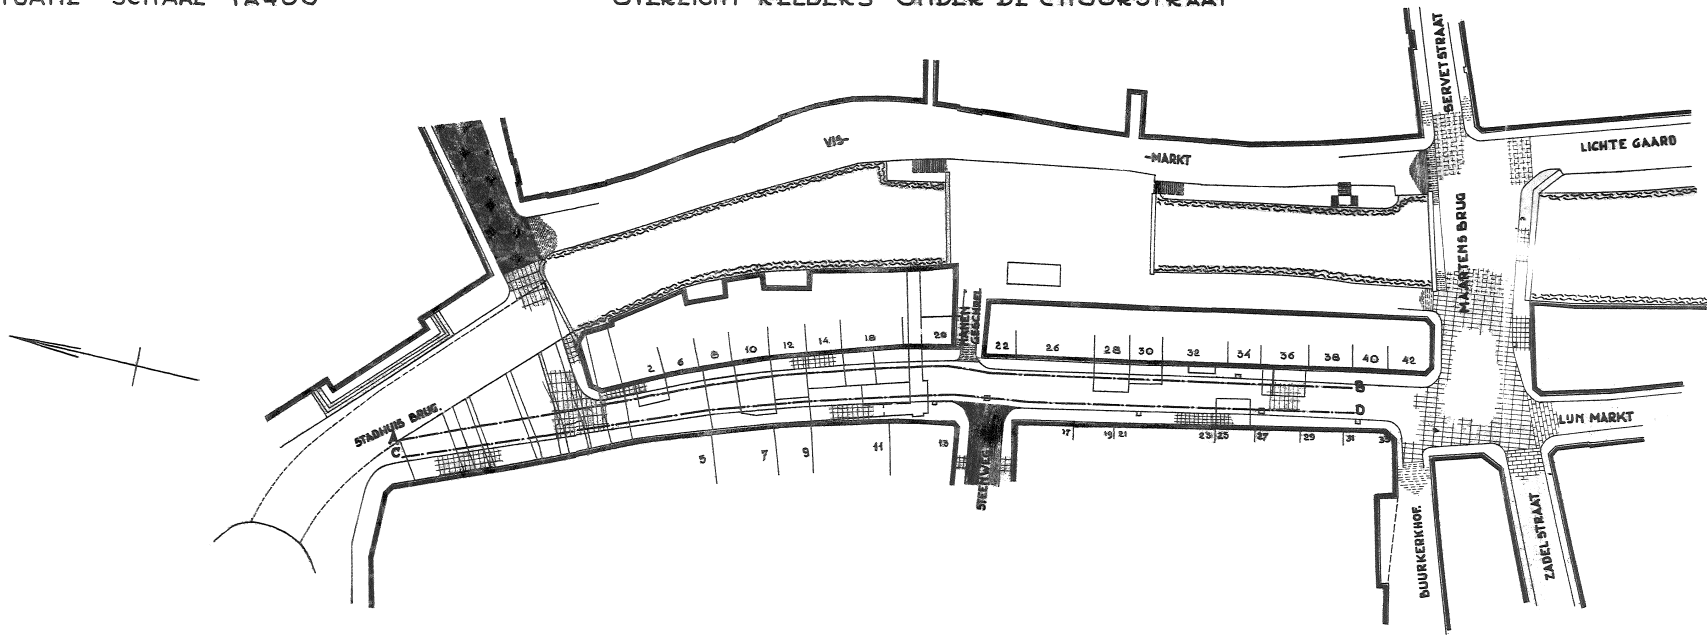


VERKLARING	
BESTAANDE	BESOUWING.
	HOUTBESTRATING.
	KEI " "
	TEGEL " "
	KLINKER BESTR.
	KLINKERKEI BESTR.
	DRIELING " "
	ASFALT VERHARDING.

Revisie

*Bemalings gebied 20
deze tekening
nooit weggevoien*

LENGTE SCHAAL 1:200

LENGTE PROFIEL A-B

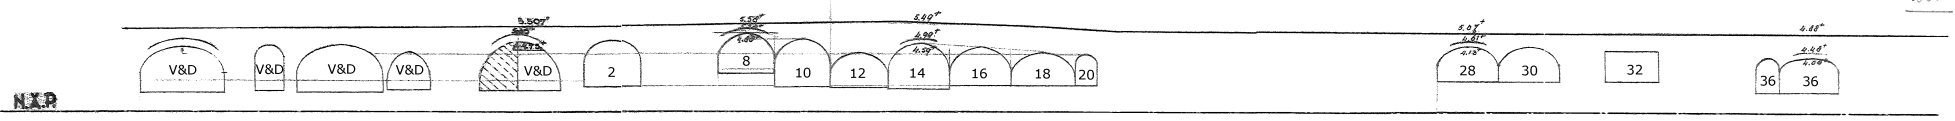

LENGTEPROFIEL C-D.

