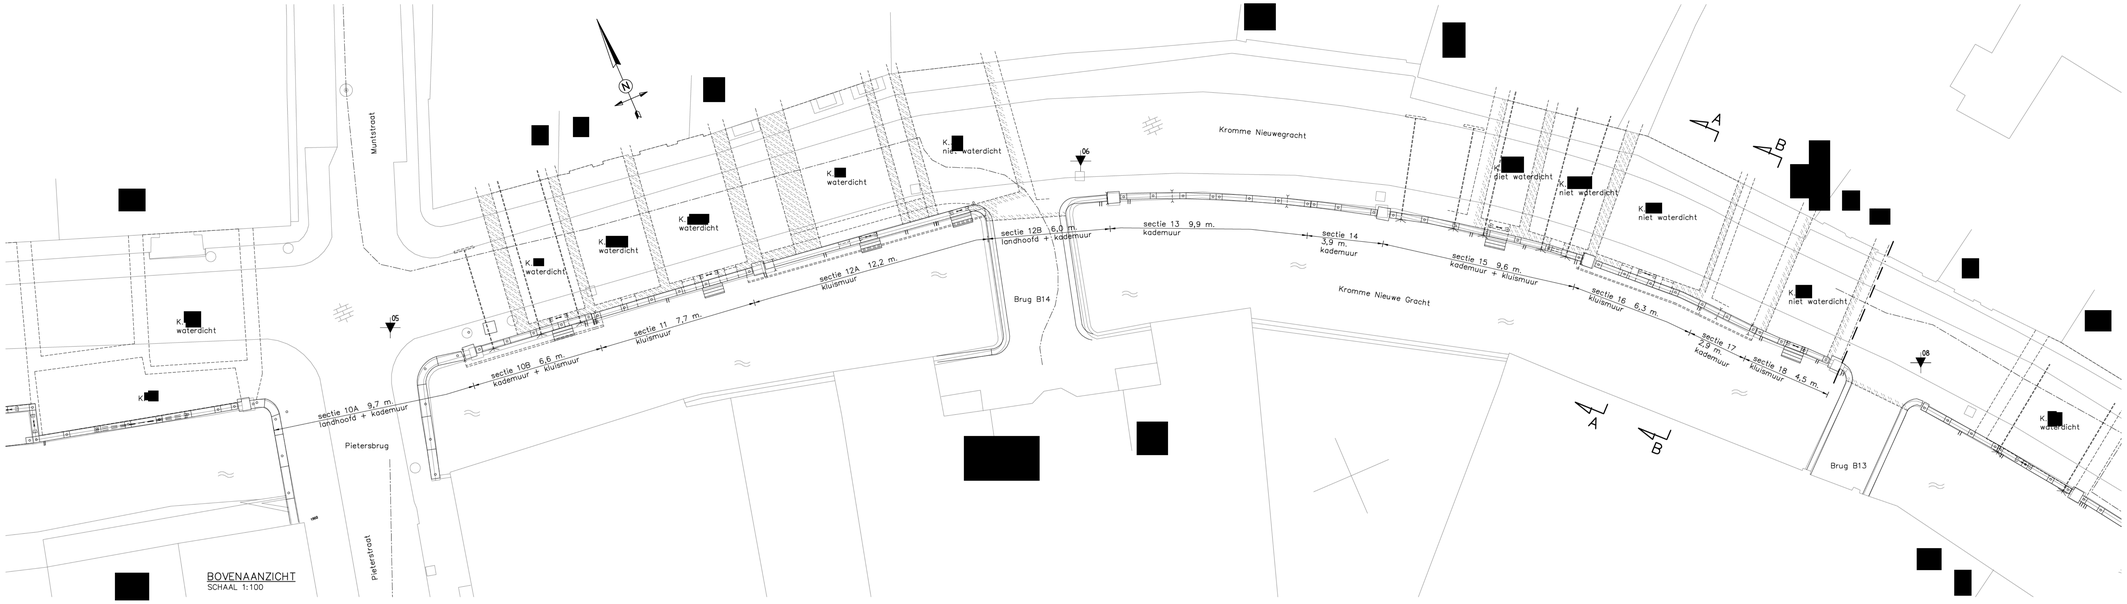

BOVENAANZICHT
SCHAAL 1:100

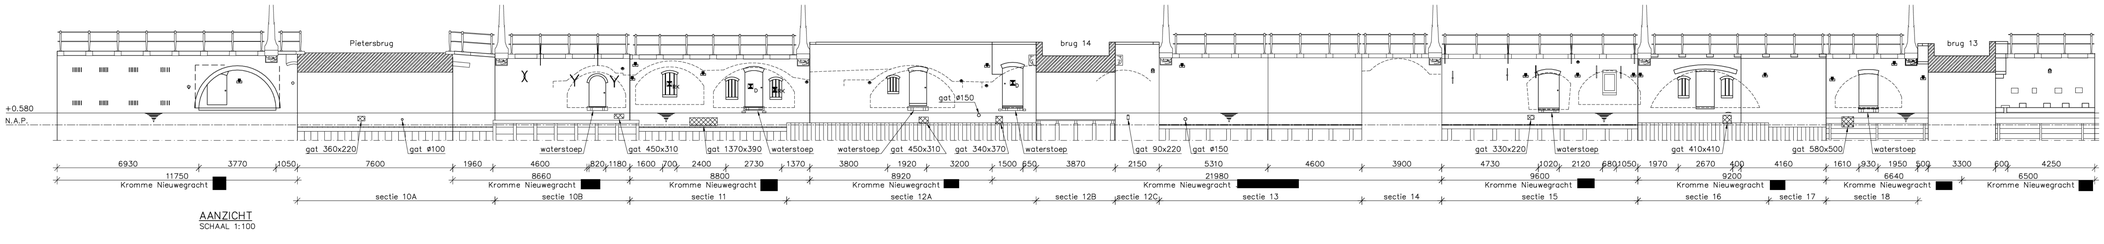

AANZICHT
SCHAAL 1:100

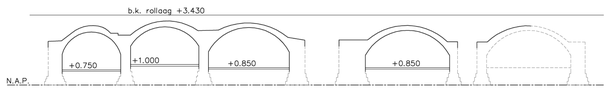

DOORSNEDE K. / K. / K.
SCHAAL 1:100

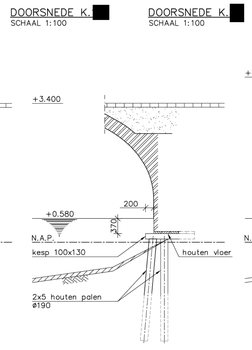

DOORSNEDE K.
SCHAAL 1:100

DOORSNEDE SECTIE 12B
SCHAAL 1:50

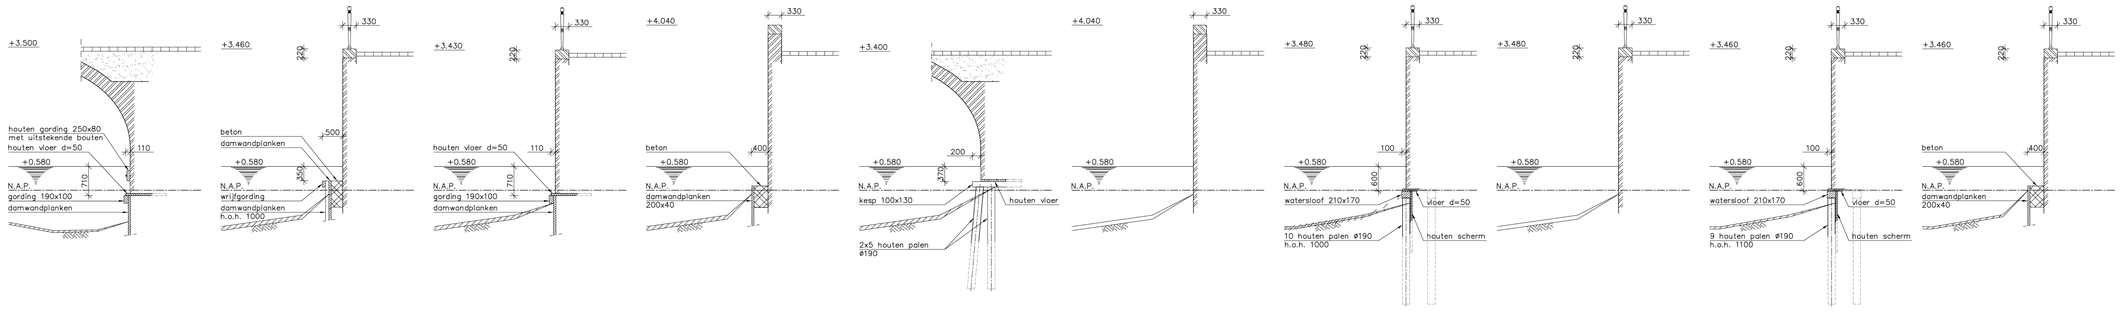

DOORSNEDE SECTIE 10A
SCHAAL 1:50

DOORSNEDE SECTIE 10B
SCHAAL 1:50

DOORSNEDE SECTIE 11
SCHAAL 1:50

DOORSNEDE SECTIE 12A
SCHAAL 1:50

DOORSNEDE SECTIE 12C
SCHAAL 1:50

DOORSNEDE SECTIE 13
SCHAAL 1:50

DOORSNEDE SECTIE 14
SCHAAL 1:50

DOORSNEDE SECTIE 15
SCHAAL 1:50

DOORSNEDE SECTIE 16
SCHAAL 1:50

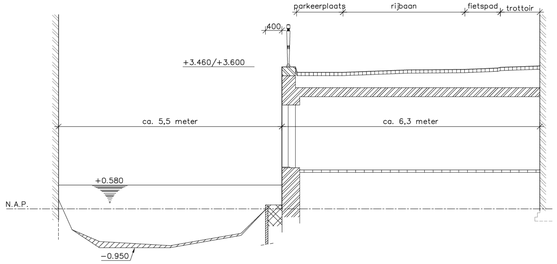

DOORSNEDE A–A
SCHAAL 1:50

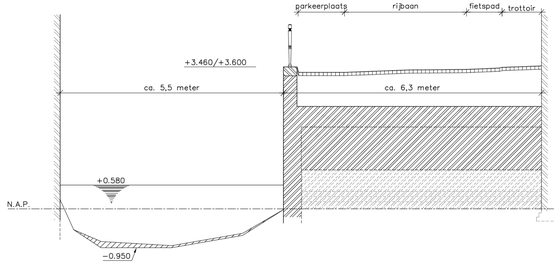

DOORSNEDE B–B
SCHAAL 1:50

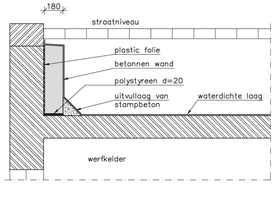

PRINCIPEDOORSNEDE WAND
SCHAAL 1:20
kelders waterdicht gemaakt t.p.v. gewelf

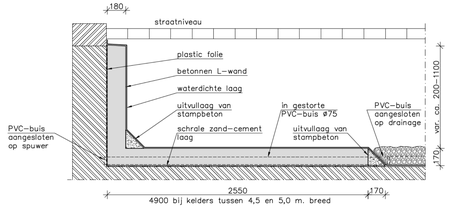

PRINCIPEDOORSNEDE L–WAND
SCHAAL 1:20
kelders waterdicht gemaakt t.p.v. tussenmuren

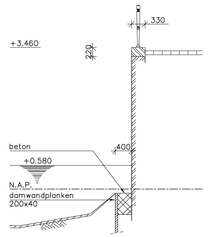

DOORSNEDE SECTIE 17
SCHAAL 1:50

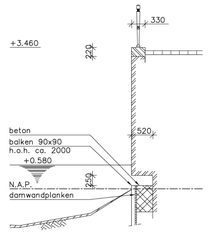

DOORSNEDE SECTIE 18
SCHAAL 1:50

OPMERKINGEN:
- maatvoering in het werk controleren

TOELICHTING:
- maten in millimeters, tenzij anders aangegeven
- hoogtematen in meters t.o.v. N.A.P., tenzij anders aangegeven
- hoeken in graden (360°)
- coördinaten in millimeters t.o.v. Rijksdriehoeksnet

LEGENDA:
- i.h.w. gestort beton
- prefab beton
- metselwerk
- stampbeton
- hout
- zand
- boom (stamdiameter, boomnummer)
- kroonprojectie
- puin en zand
- maaiveld
- onderwaterbeton
- riool

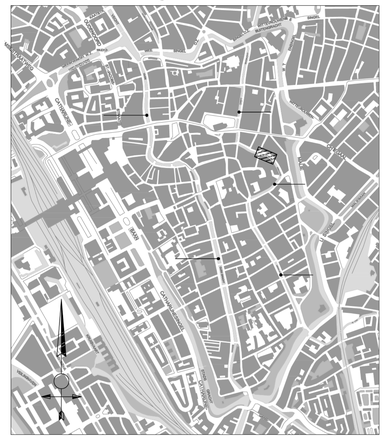

SITUATIE
SCHAAL 1:10000

n u u n
u g h

d u R 2

C:\000 Projecten C&B\tek 21 en 22\141.2002.01_C&B.040-008.c.dwg