
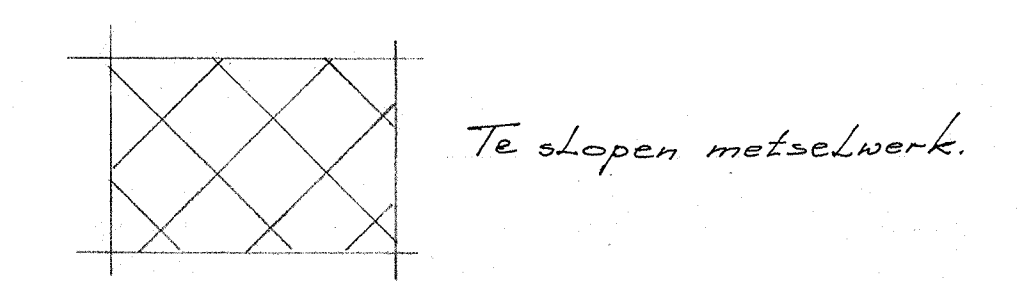
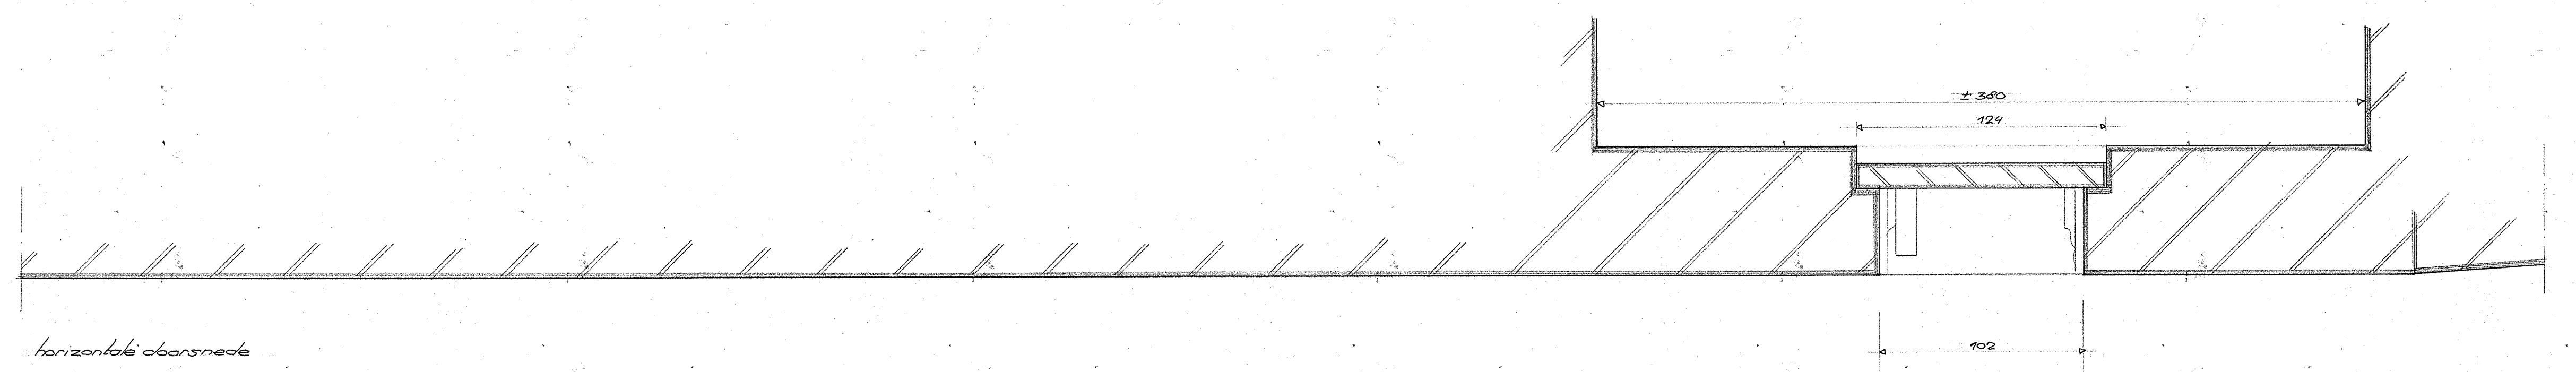


vóór het slopen richting en valing v.d. muur vastleggen

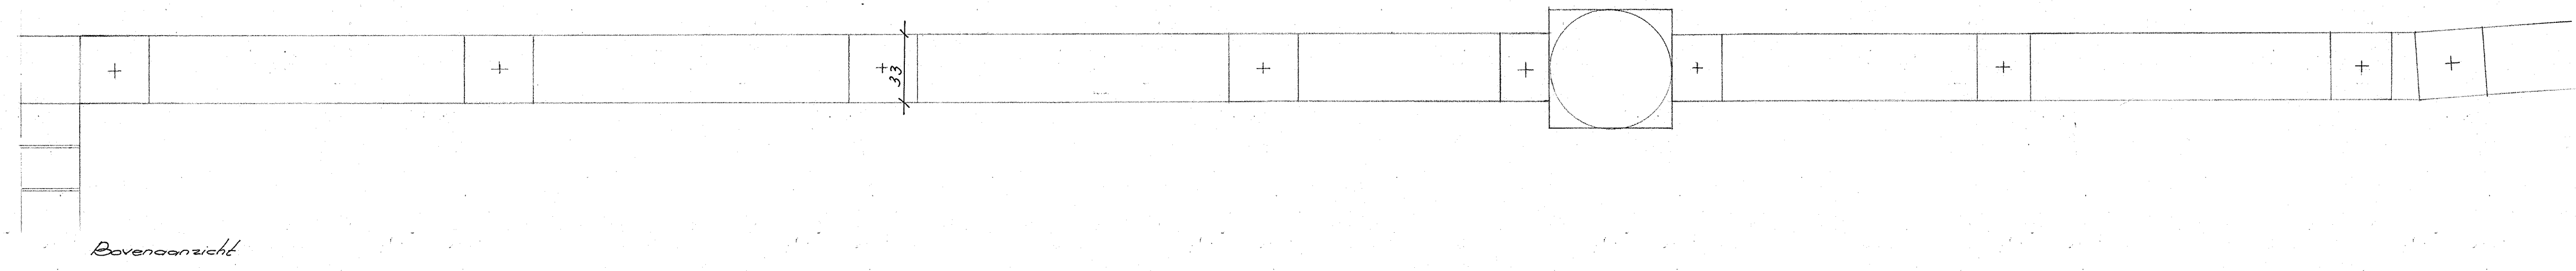

R.O.V.U. - DIENST BOUWEN EN WONEN			
WERK:	Restauratie werf en grachtmuren deelbestek IX, 1981	ARO. CHEF:	<i>[Signature]</i>
OMSCHR:	Kranne Nieuwe gracht 52 bestaande toestand	DIR:	<i>[Signature]</i>
GET:	GEW:	BESTEK:	SCHAAL: 1:20
GEK:	PAR:	IN BLADEN:	TEK.NR: 12.865-140
DAI:	DAI:	BLAD:	FORM: 30 x 129