


**Doorsnede A-A**  
SCHAAL 1 : 20

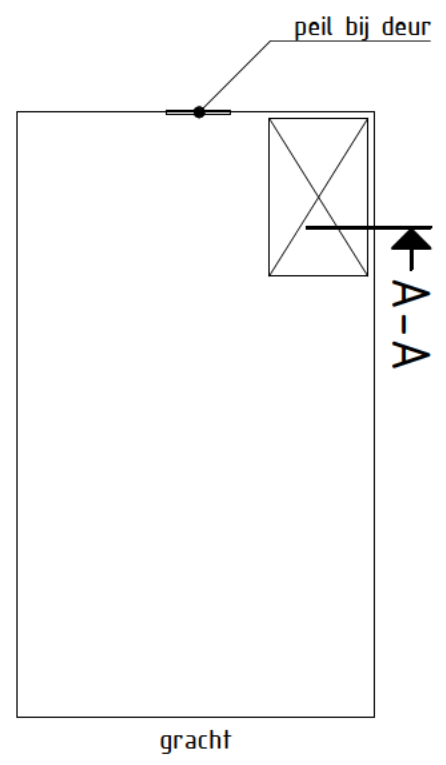

**Bovenaanzicht situatie**  
SCHAAL 1 : 100

**Legenda**

- tegels
- zand met losse stenen
- zand / klei
- veen / klei / zand
- klei
- metselwerk bestaand

**Opmerkingen**

- Alle maten in mm, tenzij anders aangegeven;
- Maatvoering in het werk te controleren;
- Hoogtematen in meters t.o.v. peil.

Project Kromme Nieuwegracht	Projectnummer 34603	Tekening nr. 34603	Schaal zie tek.	Get. JvS	Prf.
Onderdeel Situatie en doorsnede	Besteksnummer -	Blad nr. 34603-II-BC-0-02	Formaat A3	Gec. RB	Prf.
Nebest B.V. Marconiweg 2, 4131 PD Vianen Postbus 106, 4130 EC Vianen T: 085 489 01 00 F: 085 489 01 01 E: mail@nebest.nl I: www.nebest.nl		Status definitief	Datum 01-08-2018	Gez. ML	Prf.



Foto inspectieput



Foto werfkelder binnen



Vooraanzicht werfkelder  
(bron: Google Maps)

