



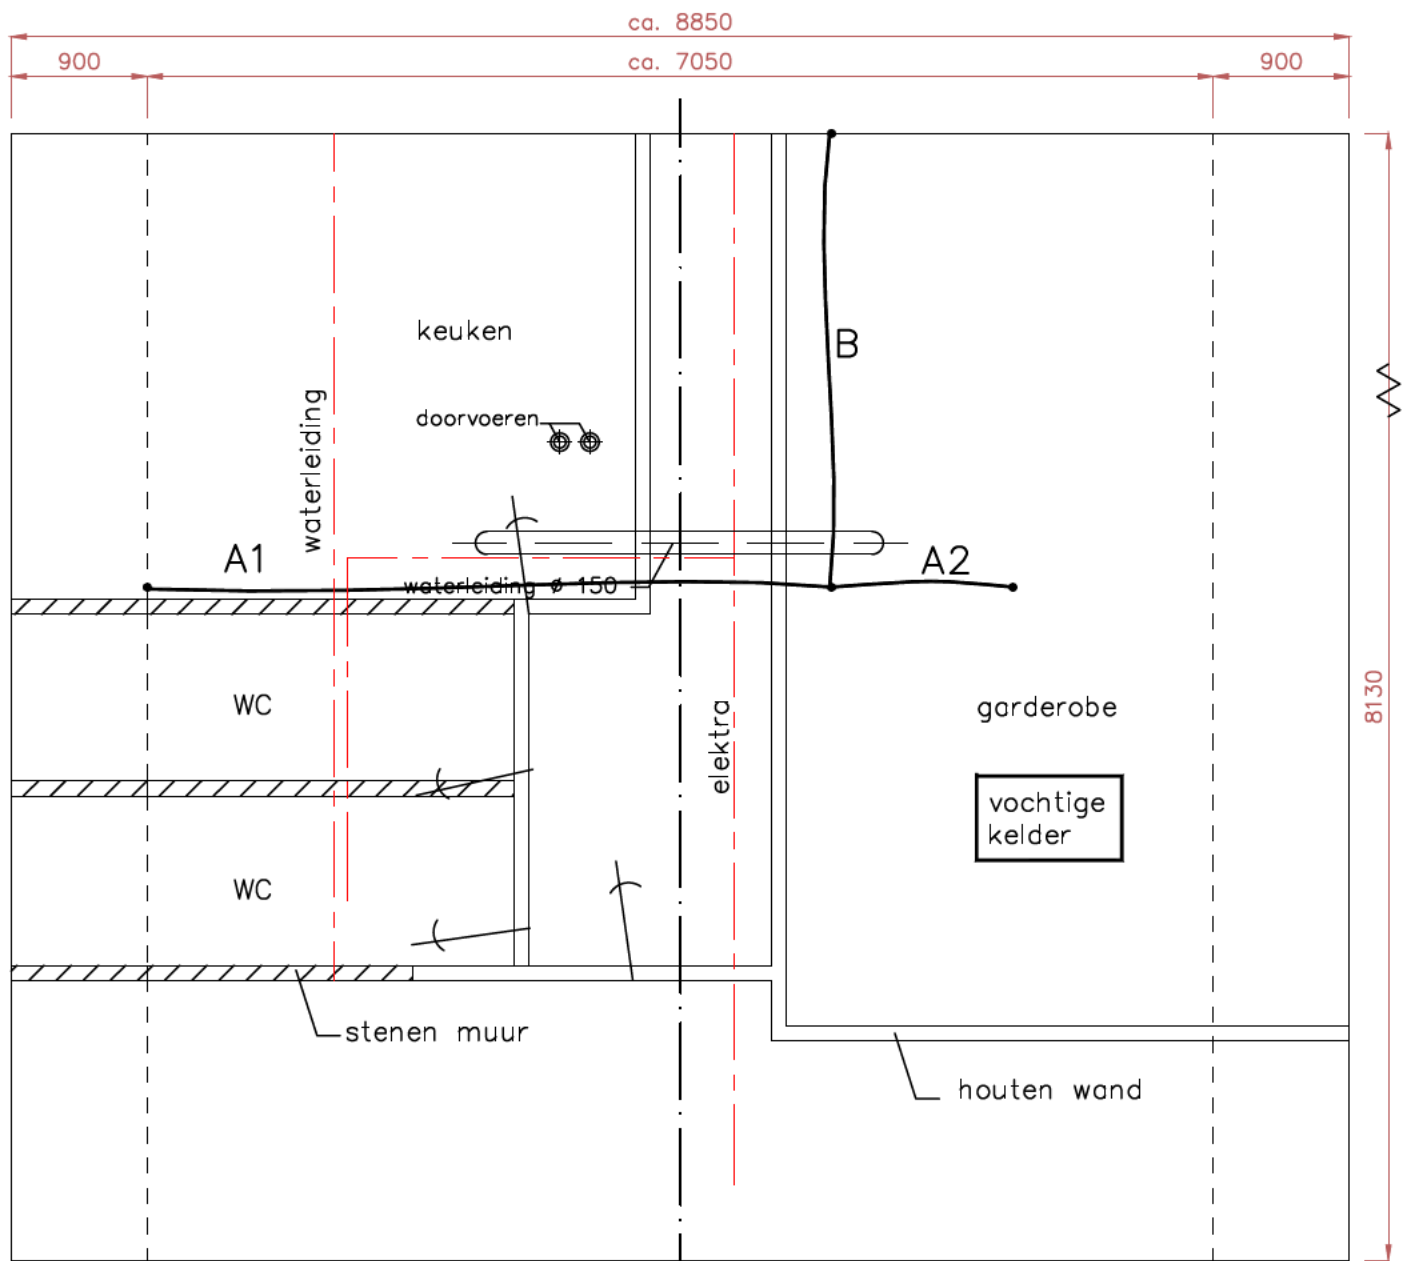

PERCEEL : OUDEGRACHT

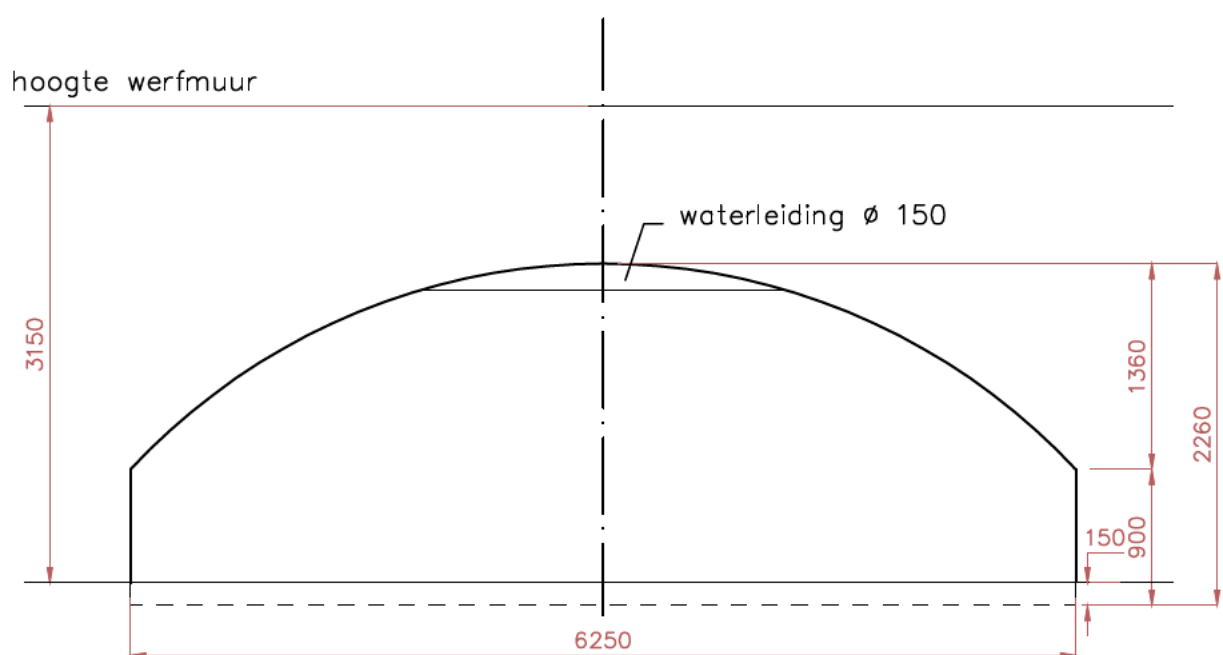

DOORSNEDE KELDER